



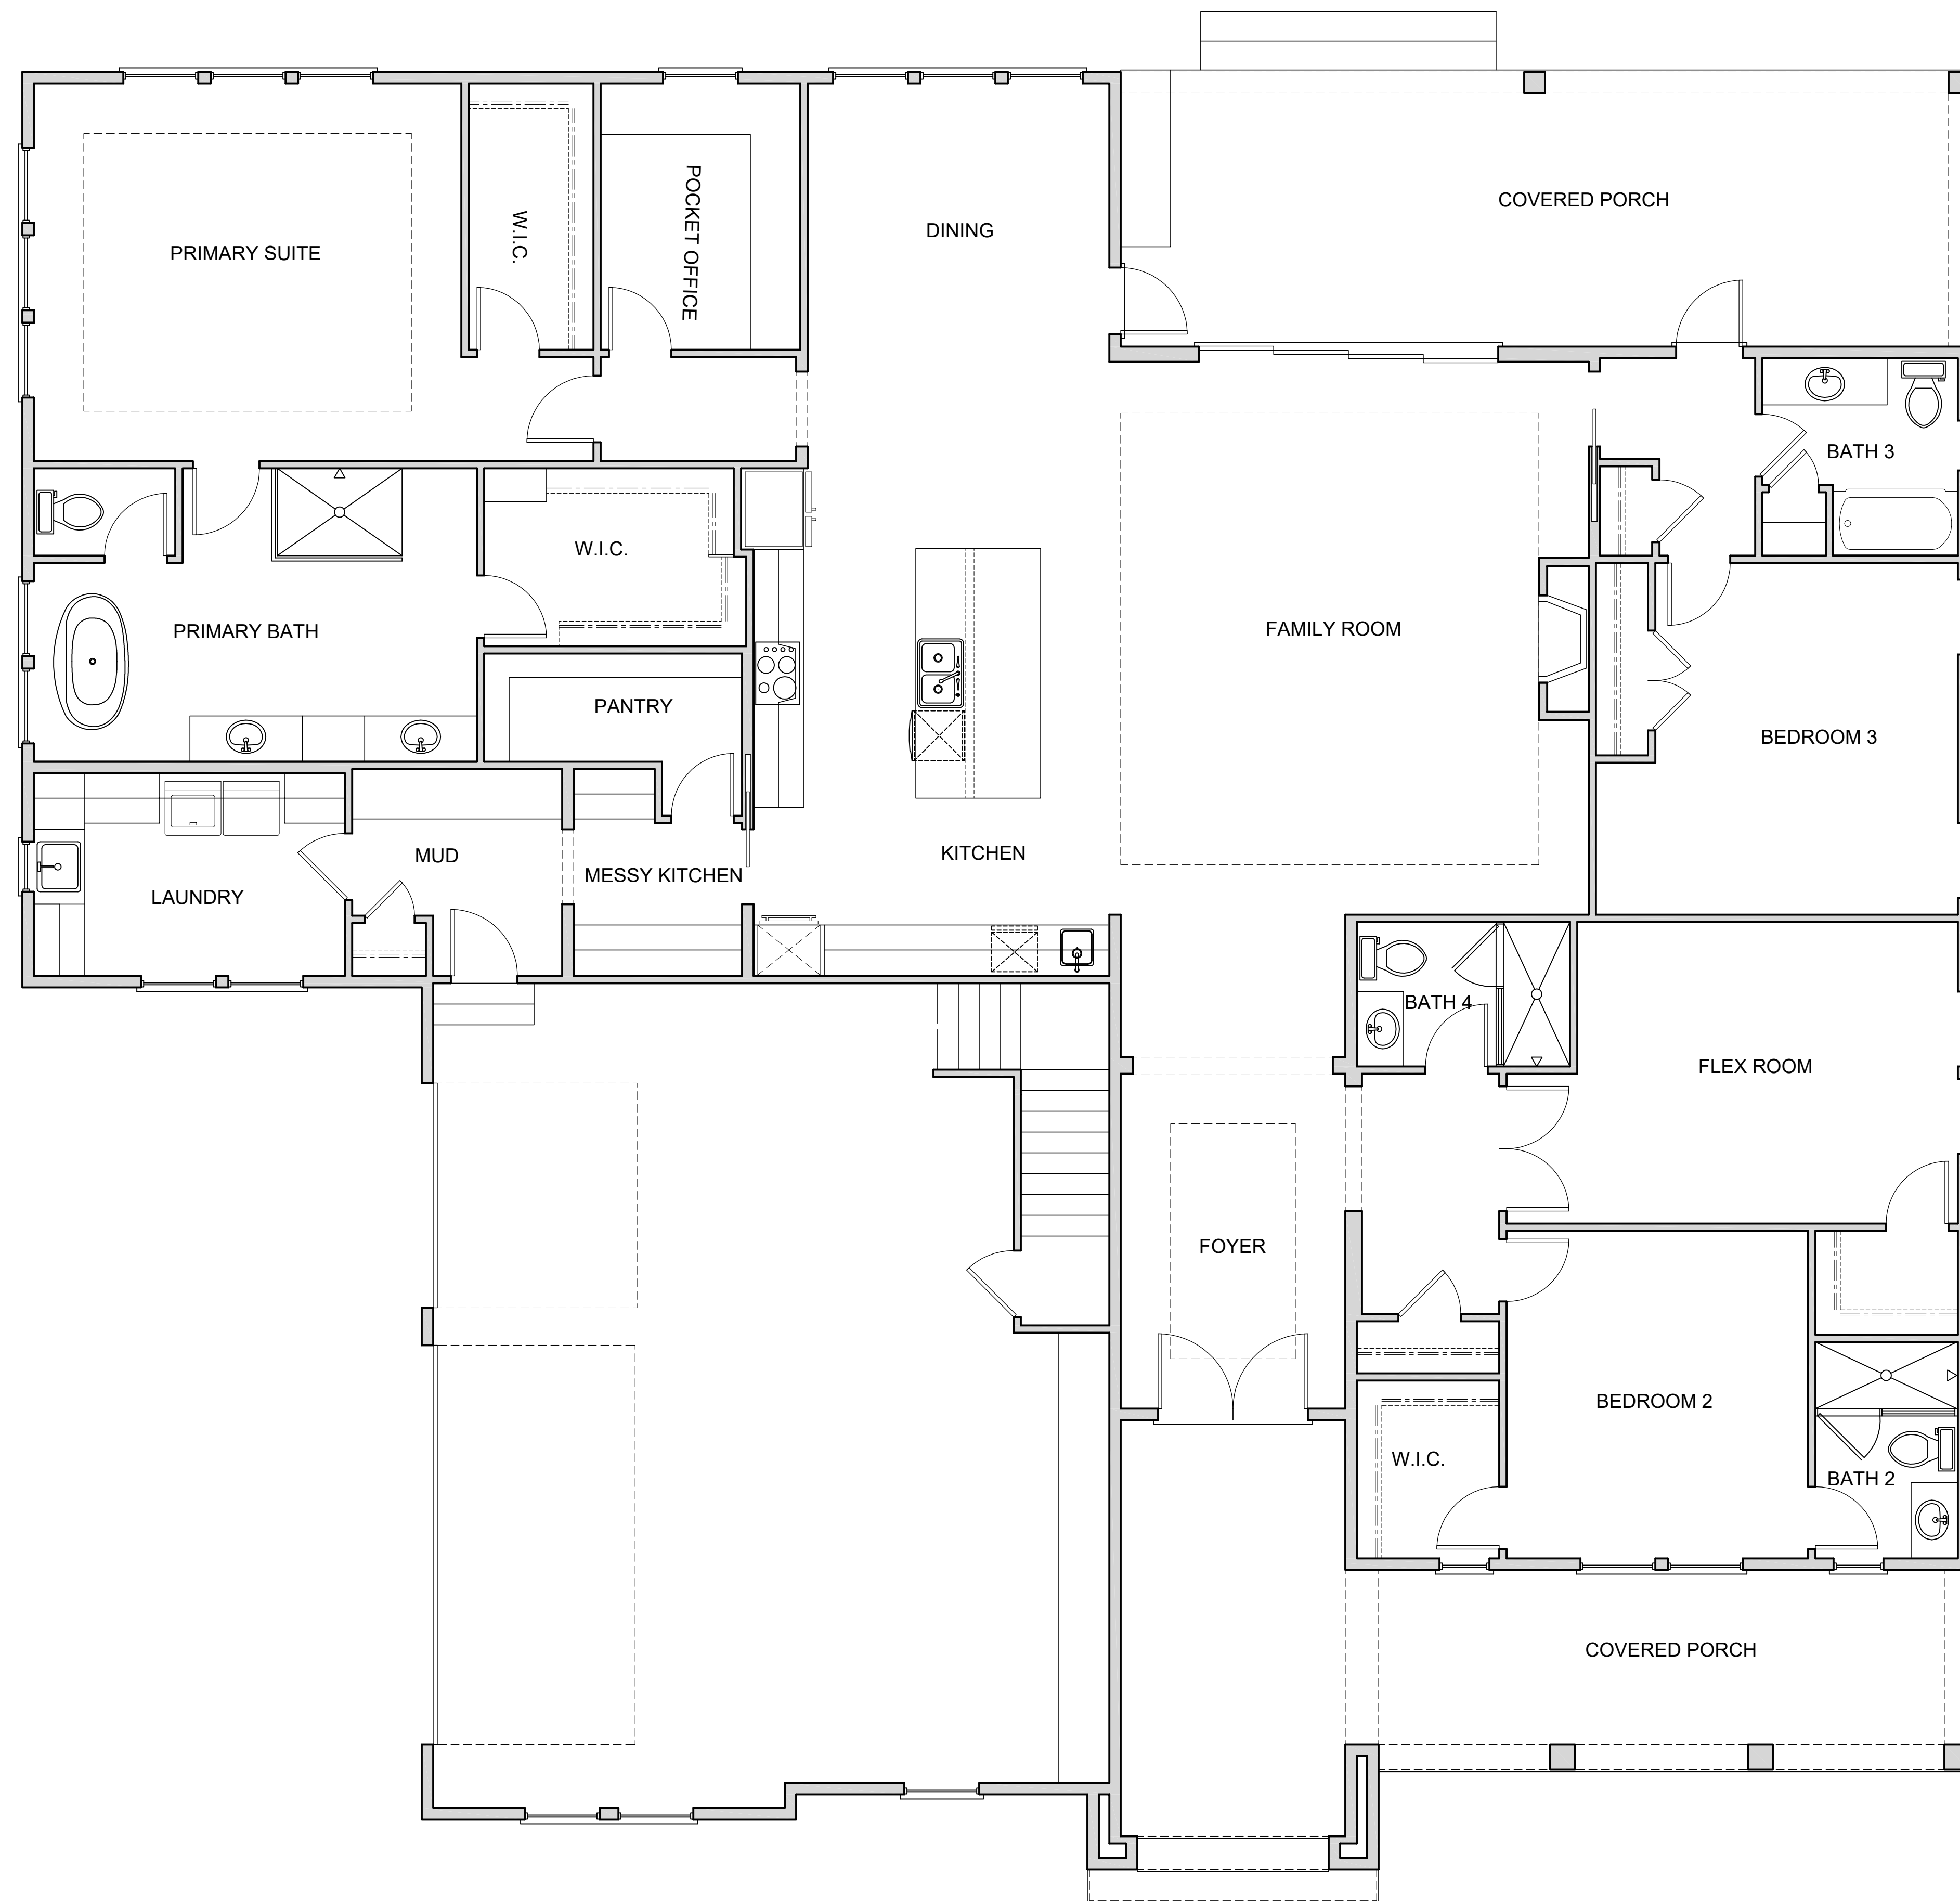

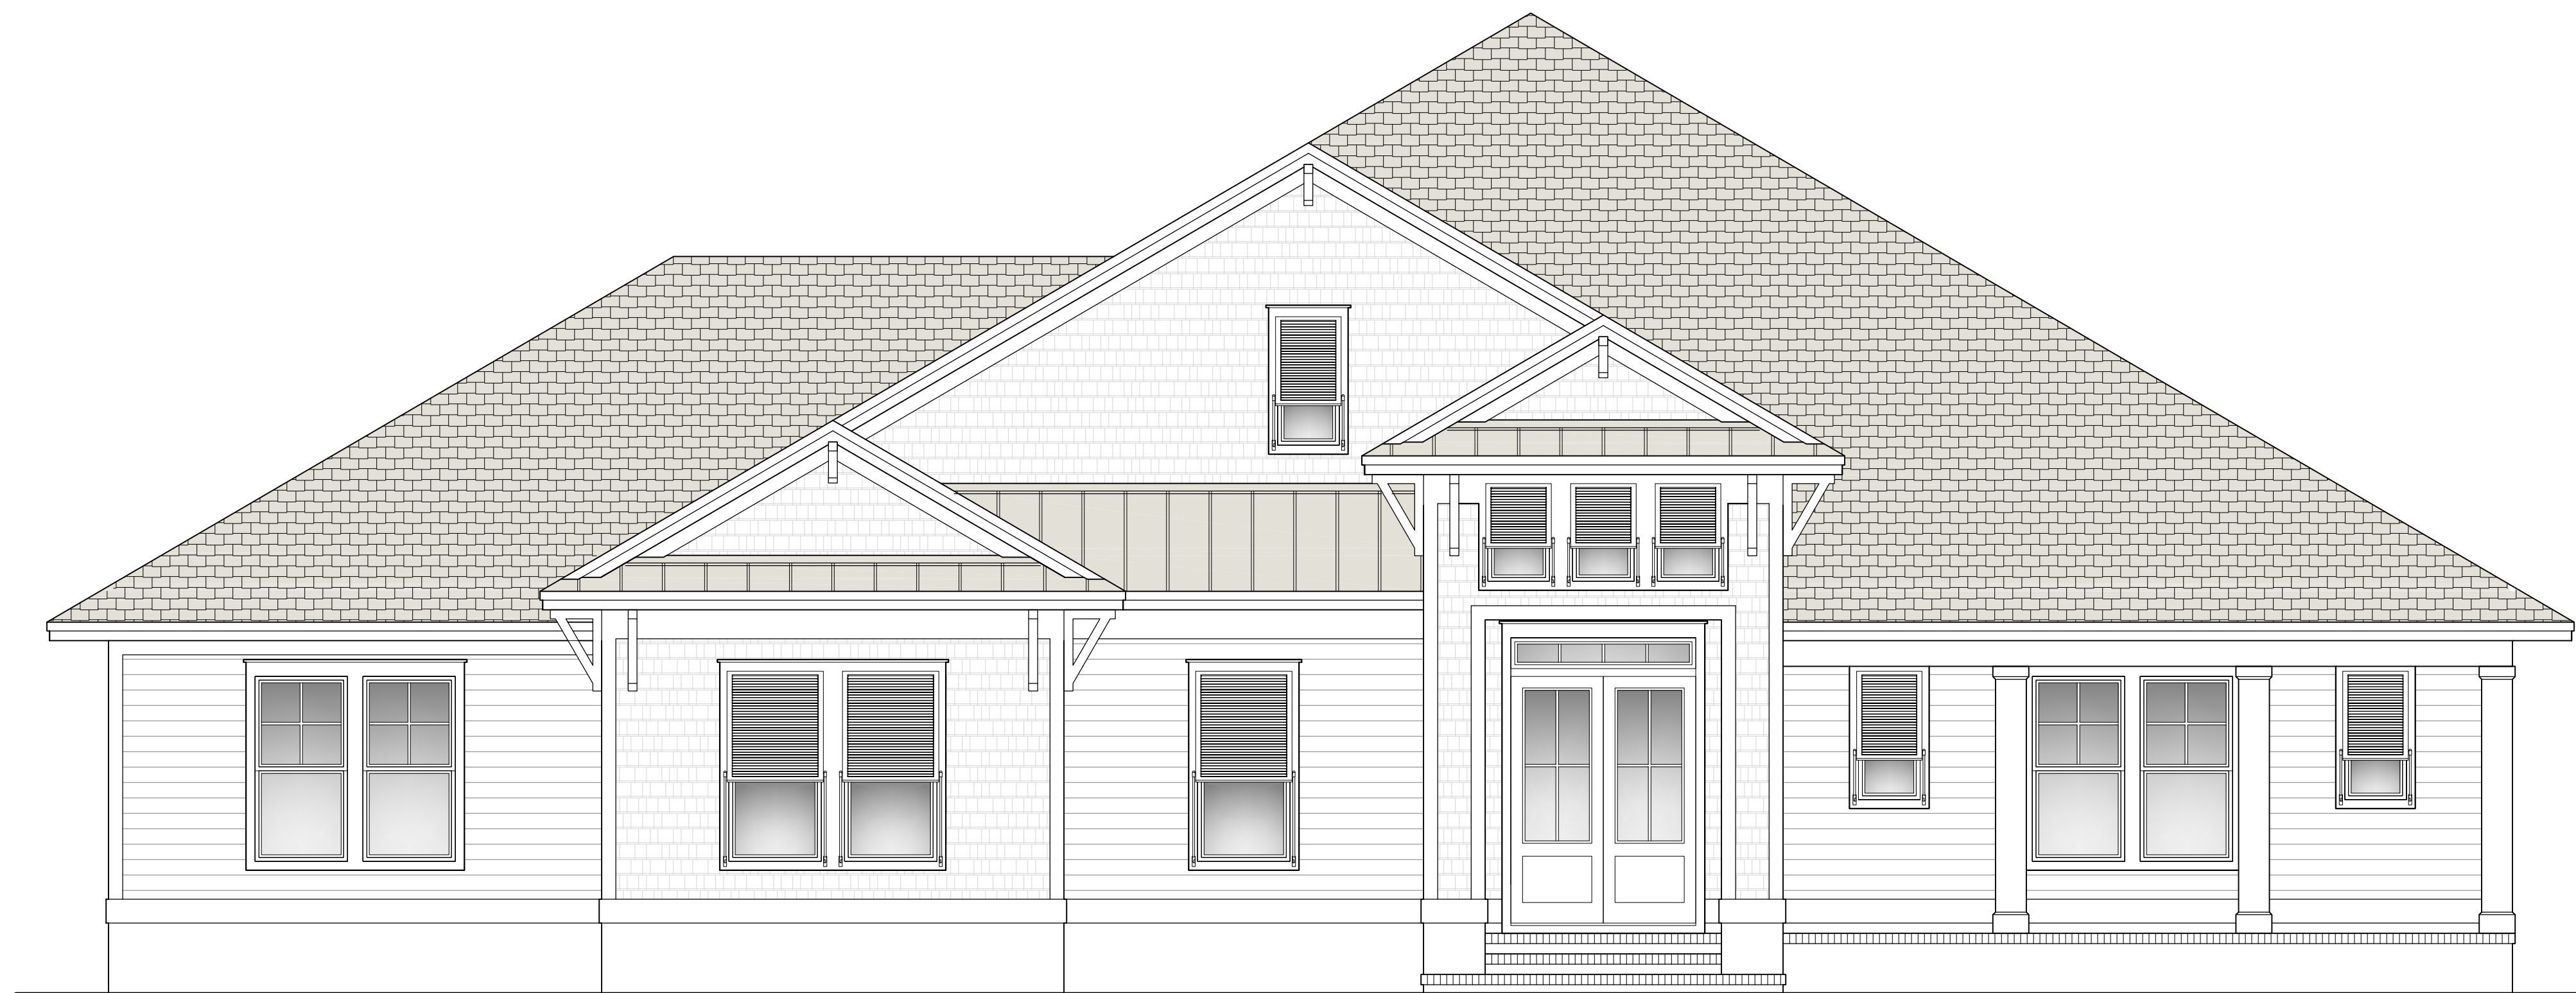

1 FRONT ELEVATION
A3 SCALE: 1/4" = 1'




2 LEFT ELEVATION
A3 SCALE: 1/4" = 1'



1
A4

REAR ELEVATION
SCALE: 1/4" = 1'

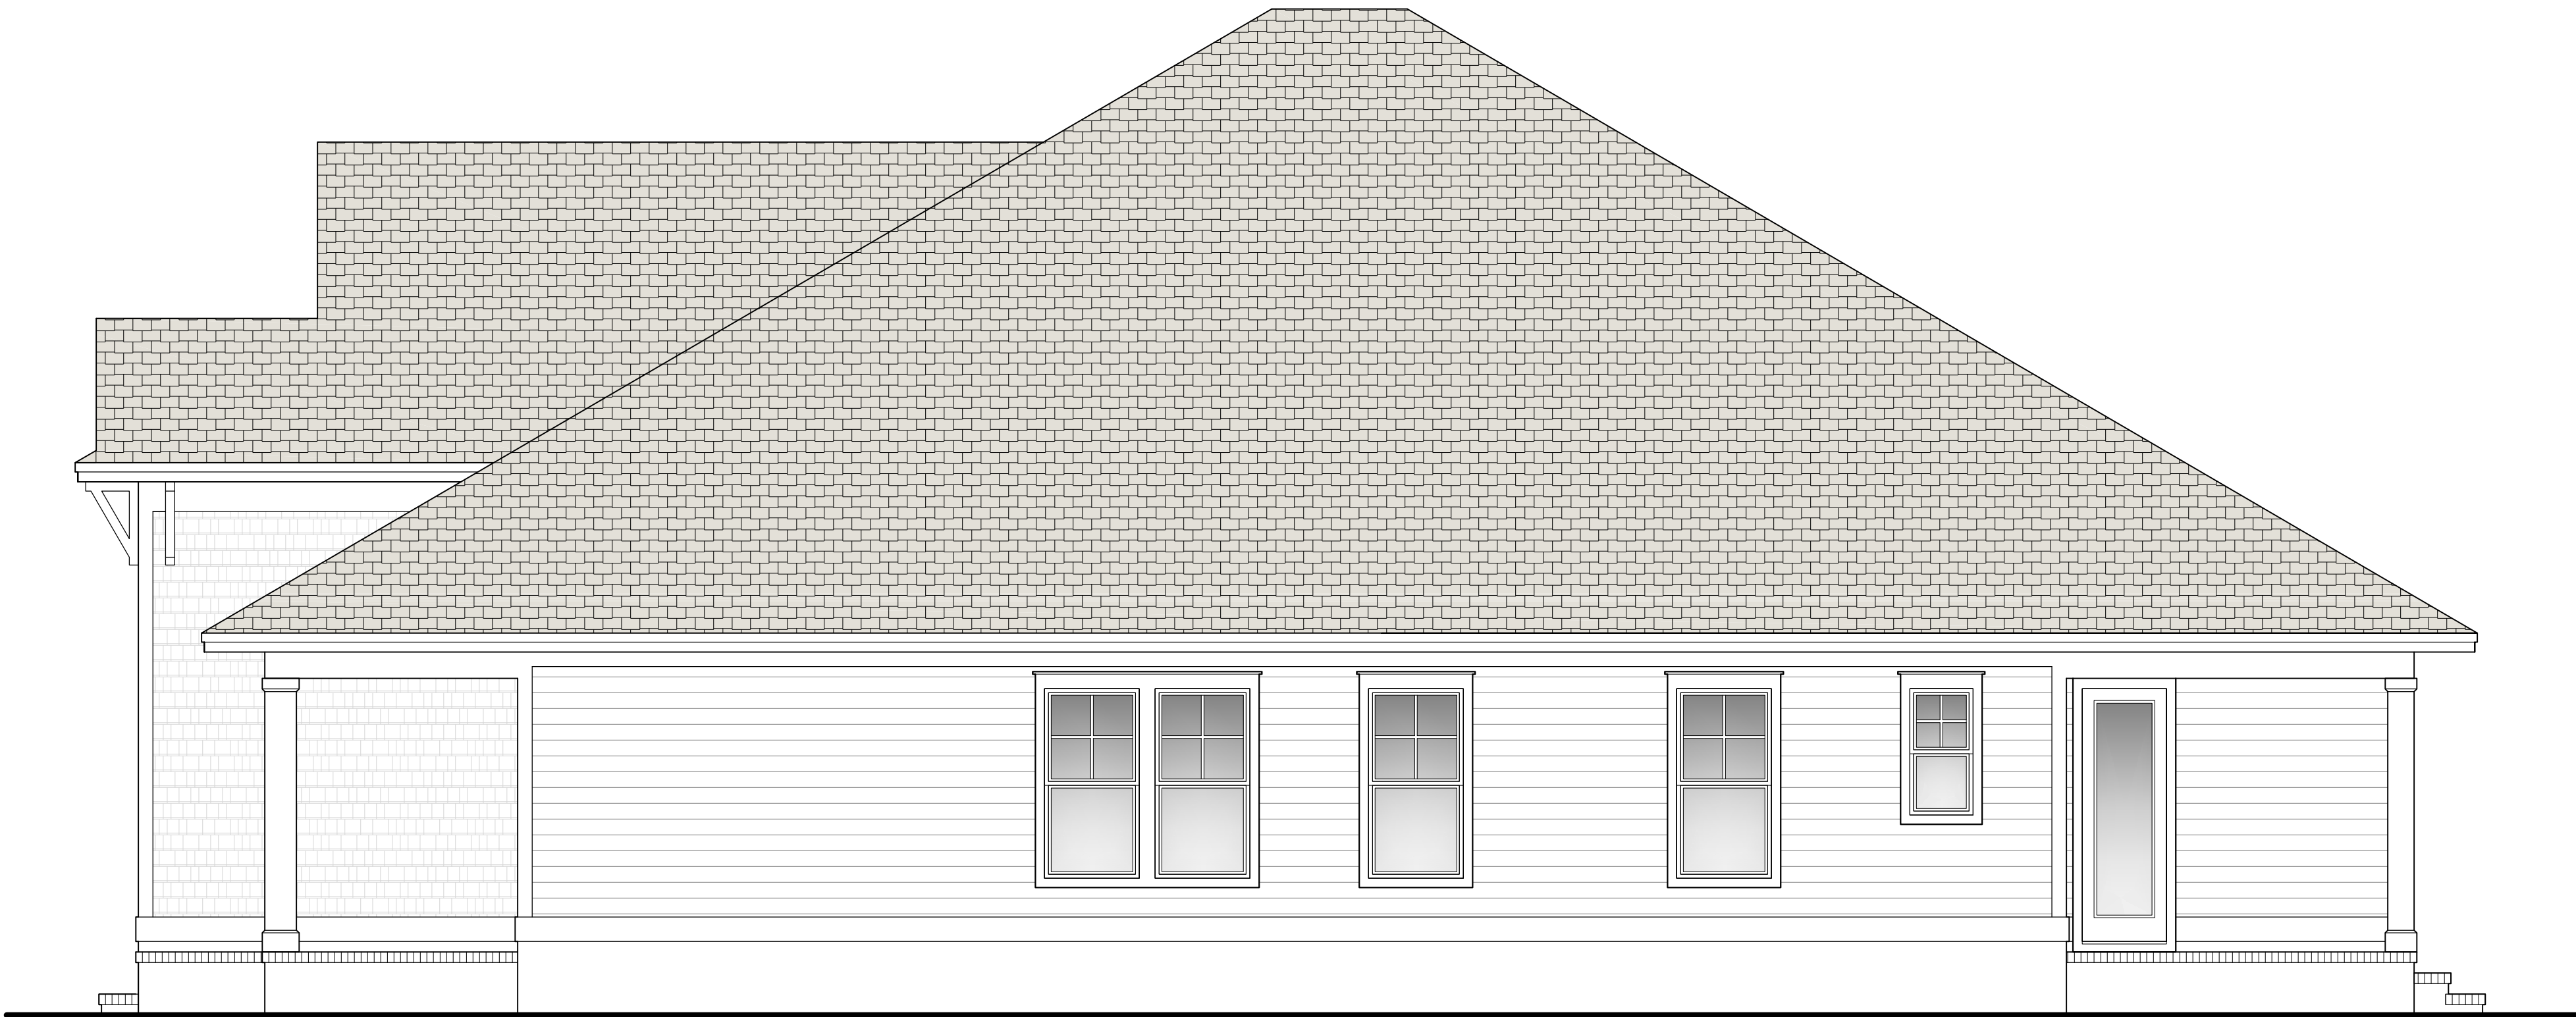

2
A4

RIGHT ELEVATION
SCALE: 1/4" = 1'